

장 애 인
문화예술센터
증축공사

기 사
NOTE

- 신설 CON'C
- 붉은 벽돌
- 시멘트 벽돌
- 시멘트 블록
- 내후성강판
- 드라이월
- 기존 골조

△	
△	
△	

REV. NO.	DATE	REVISION DESCRIPTION
----------	------	----------------------



종합건축사사무소 아키엑스
* 120-423 서울특별시 서대문구 신촌동 75-3
TEL. 532 - 8328 FAX. 595 - 4597
75-3 YEONHAI-DONG SEODAMUN-GU SEOUL, KOREA

승 인
APPROVED BY

작 성
DRAWN BY

참 조 상 계
CONSULTANTS

승 인
APPROVED BY

작 성
DRAWN BY

사 업 번 호
PROJECT NUMBER

도 면 명
NAME OF DRAWING

지하1층 평면도(변경후)

축 척
SCALE

A3 : 1/100

날 월
DATE


2014. 12.

도 면 번 호
DRAWING NUMBER

A - 202

장 의 번 호
SHEET NUMBER

감중방화문
재용플라타

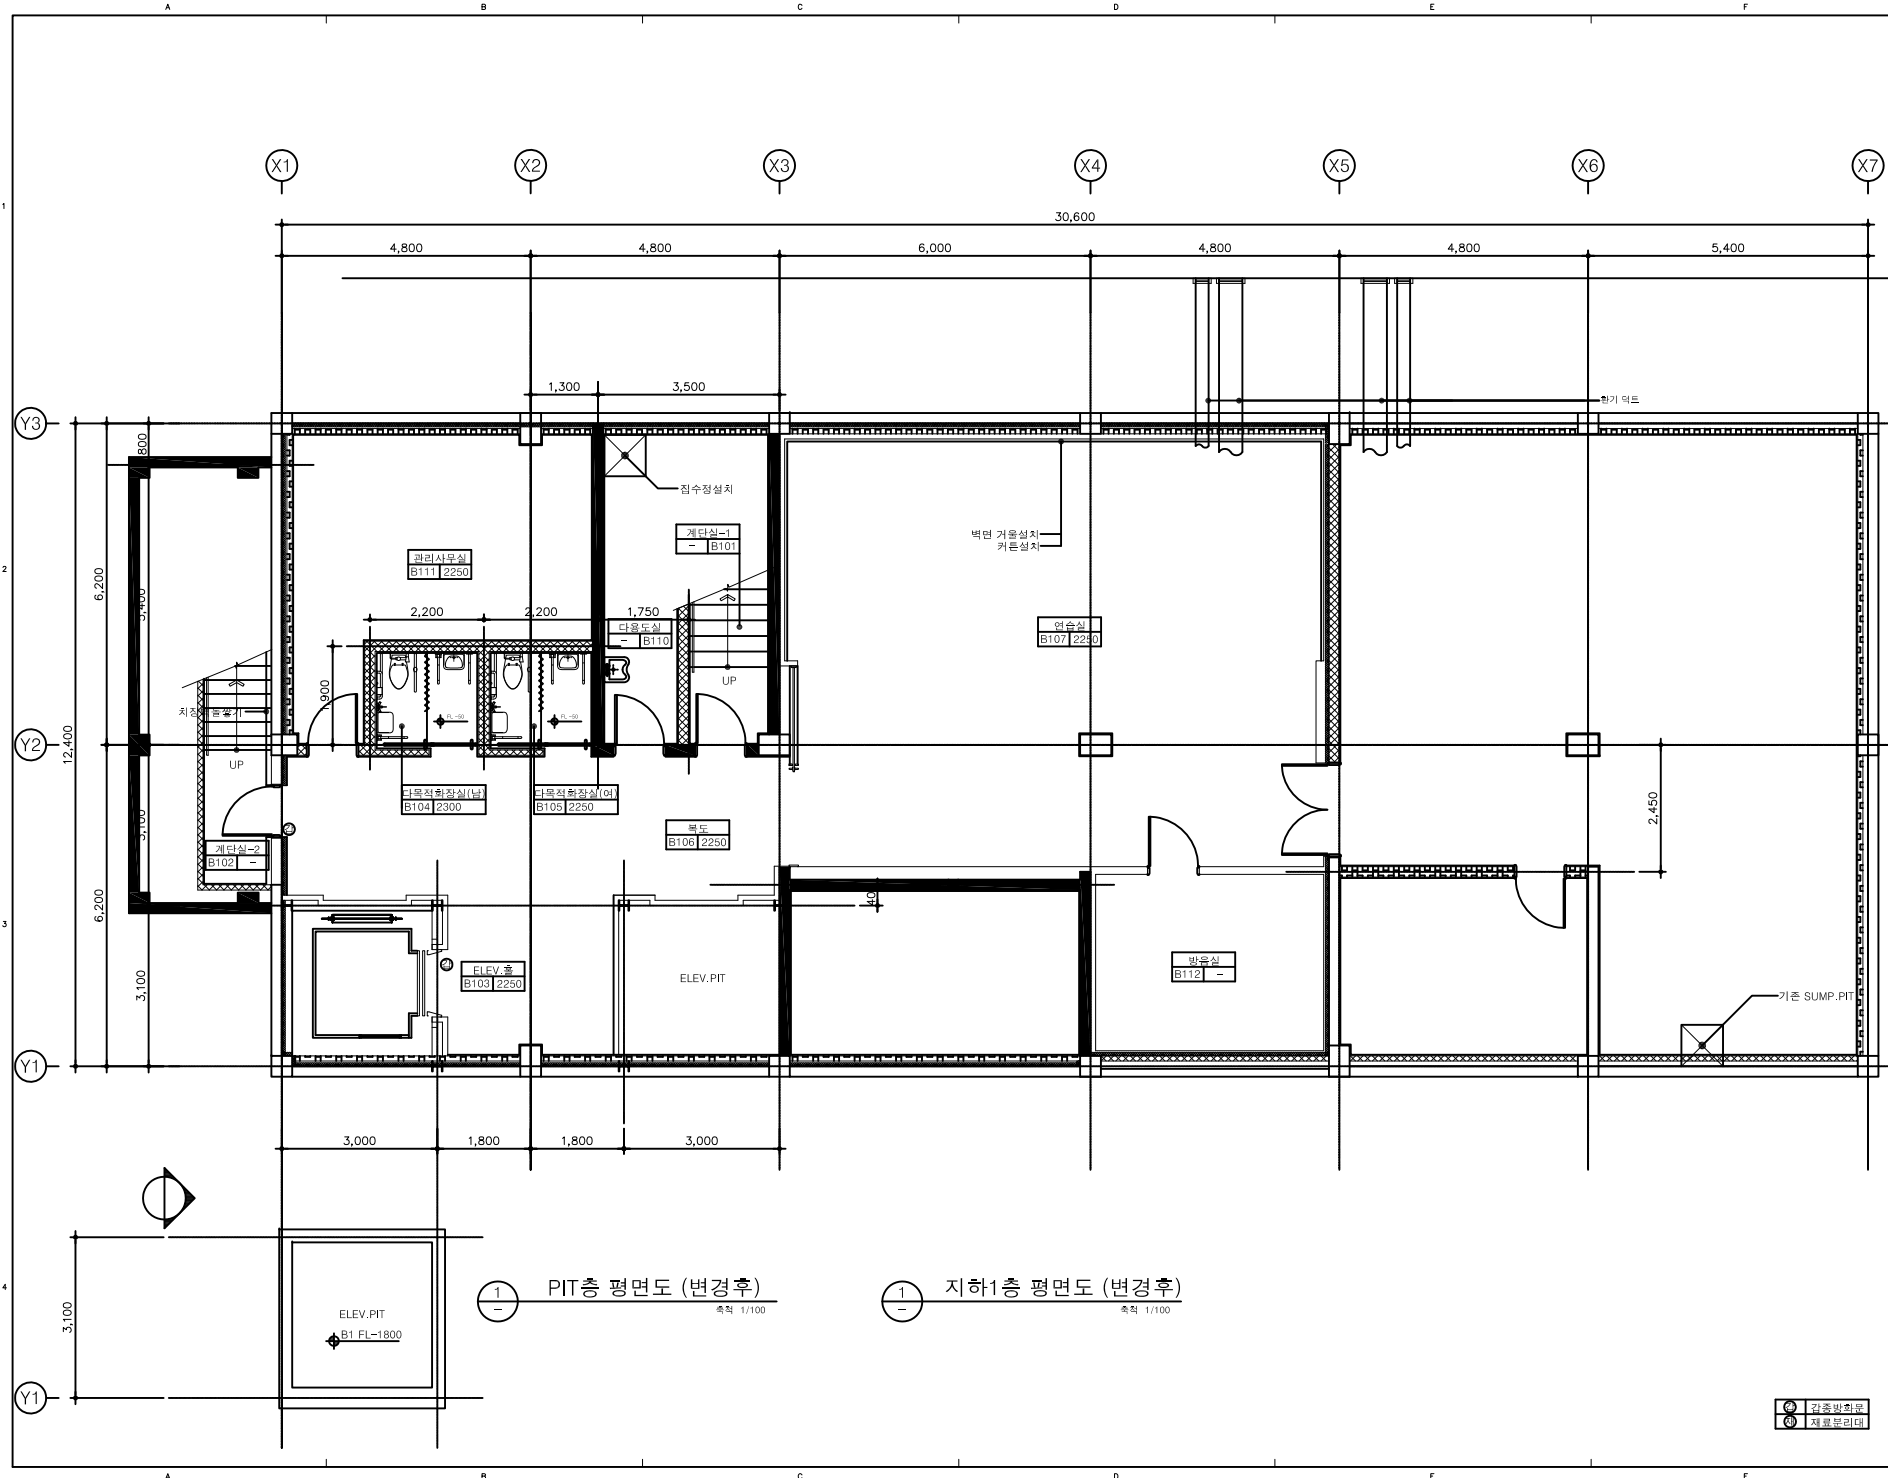

1 PIT층 평면도 (변경후)
축척 1/100

1 지하1층 평면도 (변경후)
축척 1/100

장 애 인
문화예술센터
증 축 공 사

기 사
NOTE

- 신설 CON'C
- 붉은 벽돌
- 시멘트 벽돌
- 갈라강판
- 내추성강판
- 드라이월
- 기존 골조

△	
△	
△	

REV. NO. DATE REVISION DESCRIPTION



종합건축사사무소 아키텍스
110-0023 서울 서대문구 신촌동 75-3
TEL. 532 - 8328 FAX. 595 - 4597
75-3 YEONHA-DONG SEODAMUN-GU SEOUL, KOREA

승 인
APPROVED BY

작 성
DRAWN BY

참 조 상 계
CONSULTANTS

승 인
APPROVED BY

작 성
DRAWN BY

사 업 번 호
PROJECT NUMBER

도 면 명
NAME OF DRAWING

지상1층 평면도(변경후)

축 척
SCALE

A3 : 1/100


날 월
DATE

2014. 12.

도 면 번 호
DRAWING NUMBER

A - 204

장 의 번 호
SHEET NUMBER

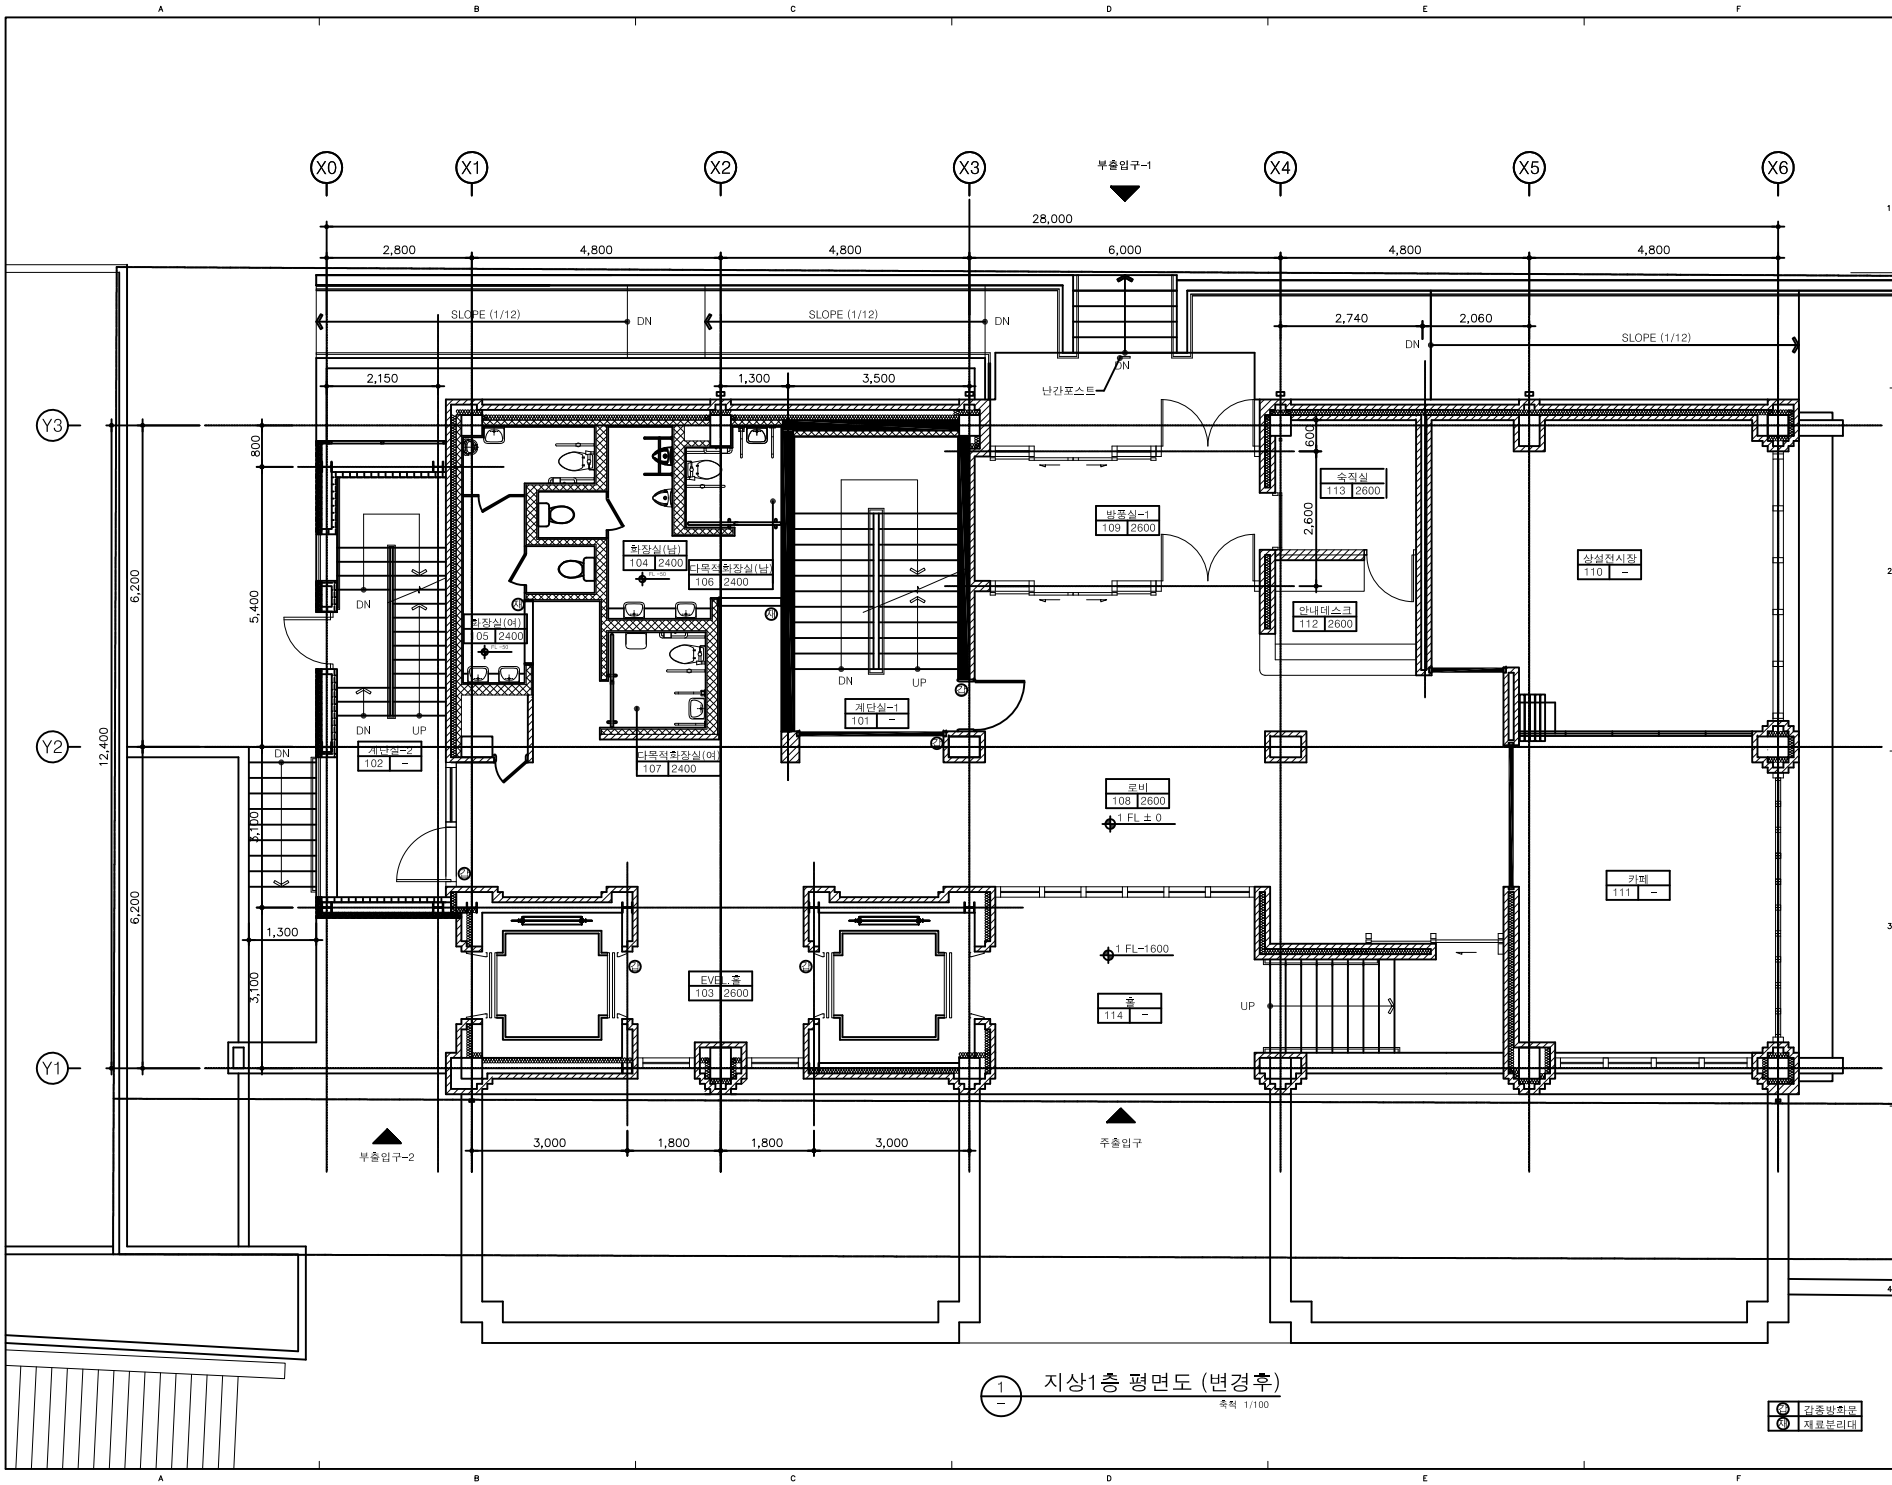

1 지상1층 평면도 (변경후)

축척 1/100

간중반환용
재료분리대

장 애 인
문화예술센터
증축공사

가 시
NOTE 신설 CON'C

붉은 벽돌
시멘트 벽돌
알라강판
내추성강판
드라이월
기존 골조

REV. NO.	DATE	REVISION DESCRIPTION



종합건축사사무소 아키텍스
75-3 YEONHAI-DONG SEODAMUN-GU SEOUL, KOREA
TEL. 5332 - 8328 FAX. 595 - 4597

승 인
APPROVED BY

작 성
DRAWN BY

참 조 상 계
CONSULTANTS

승 인
APPROVED BY

작 성
DRAWN BY

사 업 번 호
PROJECT NUMBER

도 면 명
NAME OF DRAWING

지상2층 평면도(변경후)

축 척
SCALE A3 : 1/100

날 월
DATE 2014. 12.

도 면 번 호
DRAWING NUMBER A - 206

장 의 번 호
SHEET NUMBER

1 지상2층 평면도 (변경후)
축척 1/100

감중방화문
재용문리대

장 애 인
문화예술센터
증축공사

가 시
NOTE 신설 CON'C

붉은 벽돌
시멘트 벽돌
칼라광판
내추성광판
드라이월
기존 골조

△
△
△
△

REV. NO. DATE REVISION DESCRIPTION



종합건축사사무소 아키텍스
75-3 YEONHA-DONG SEONGNAM-GU SEOUL, KOREA
TEL. 532 - 8328 FAX. 535 - 4597

승 인 APPROVED BY

작 도 DRAWN BY

참 조 상 계 CONSULTANTS

승 인 APPROVED BY

작 도 DRAWN BY

사 업 번 호 PROJECT NUMBER

도 면 명 NAME OF DRAWING

지상3층 평면도(변경후)

축 척 SCALE

A3 : 1/100

날 월 DATE

2014. 12.

도 면 번 호 DRAWING NUMBER

A - 208

장 의 번 호 SHEET NUMBER

1 지상3층 평면도 (변경후)
축척 1/100

가중방화문
재용문리대

장 애 인
문화예술센터
증 축 공 사

가 시
NOTE 신설 CON'C

붉은 벽돌
시멘트 벽돌
칼라광판
내추성광판
드라이월
기존 골조

△
△
△
△

REV. NO. DATE REVISION DESCRIPTION



종합건축사사무소 아키텍스
71-120-0023 서울특별시 서대문구 신촌동 71-02
TEL. 6332 - 8328 FAX. 695 - 4597
75-3 YEONHAI-DONG SEODAMUN-GU SEOUL, KOREA

승 인
APPROVED BY

작 성
DRAWN BY

참 조 상 계
CONSULTANTS

승 인
APPROVED BY

작 성
DRAWN BY

사 업 번 호
PROJECT NUMBER

도 면 명
NAME OF DRAWING

지상4층 평면도(변경후)

축 척
SCALE

A3 : 1/100

날 월
DATE

2014. 12.


도 면 번 호
DRAWING NUMBER

A - 210

장 의 번 호
SHEET NUMBER

강준범(환류)
재용(문리대)

1 지상4층 평면도 (변경후)
축척 1/100

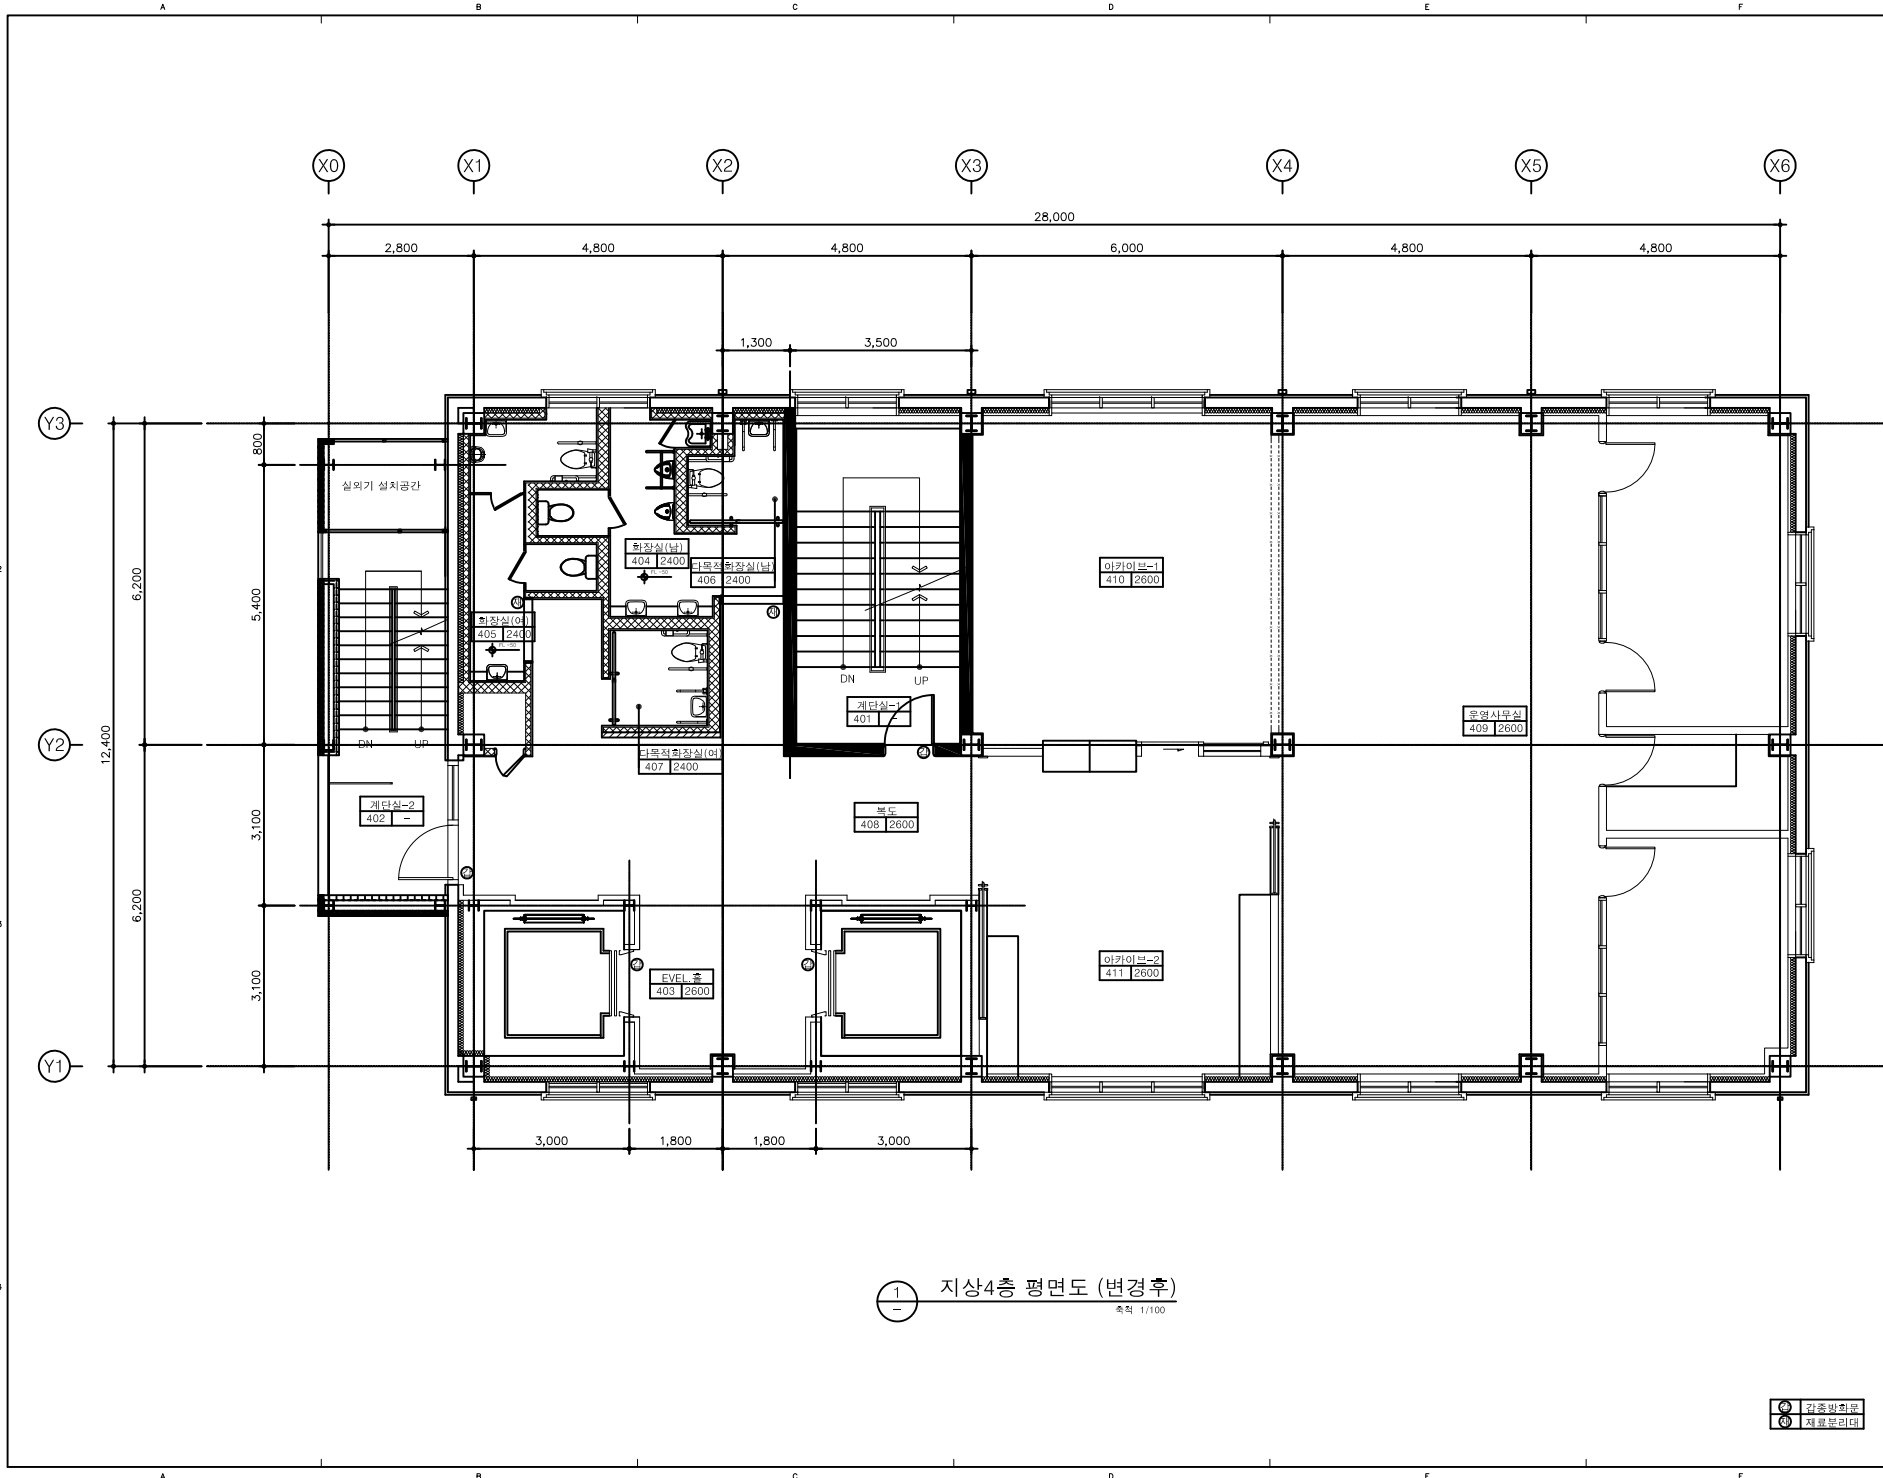

장 애 인
문화예술센터
증 축 공 사

가 시
NOTE 신설 CON'C

붉은 벽돌
시멘트 벽돌
갈라강판
내추성강판
드라이월
기존 골조

△
△
△
△

REV. NO. DATE REVISION DESCRIPTION



종합건축사사무소 아키텍스
* 120-023 서울서치로 45 (영등포구 신천동 75-3)
TEL. 532 - 8328 FAX. 595 - 4597
75-3 YEONHAI-DONG SEODU-MUN-GU SEOUL, KOREA

승 인
APPROVED BY

작 성
DRAWN BY

참 조 상 계
CONSULTANTS

승 인
APPROVED BY

작 성
DRAWN BY

사 업 번 호
PROJECT NUMBER

도 면 명
NAME OF DRAWING

지상5층 평면도(변경후)

축 척
SCALE

A3 : 1/100

날 월
DATE


2014. 12.

도 면 번 호
DRAWING NUMBER


A - 212

장 의 번 호
SHEET NUMBER

가중방화문
재용문리대

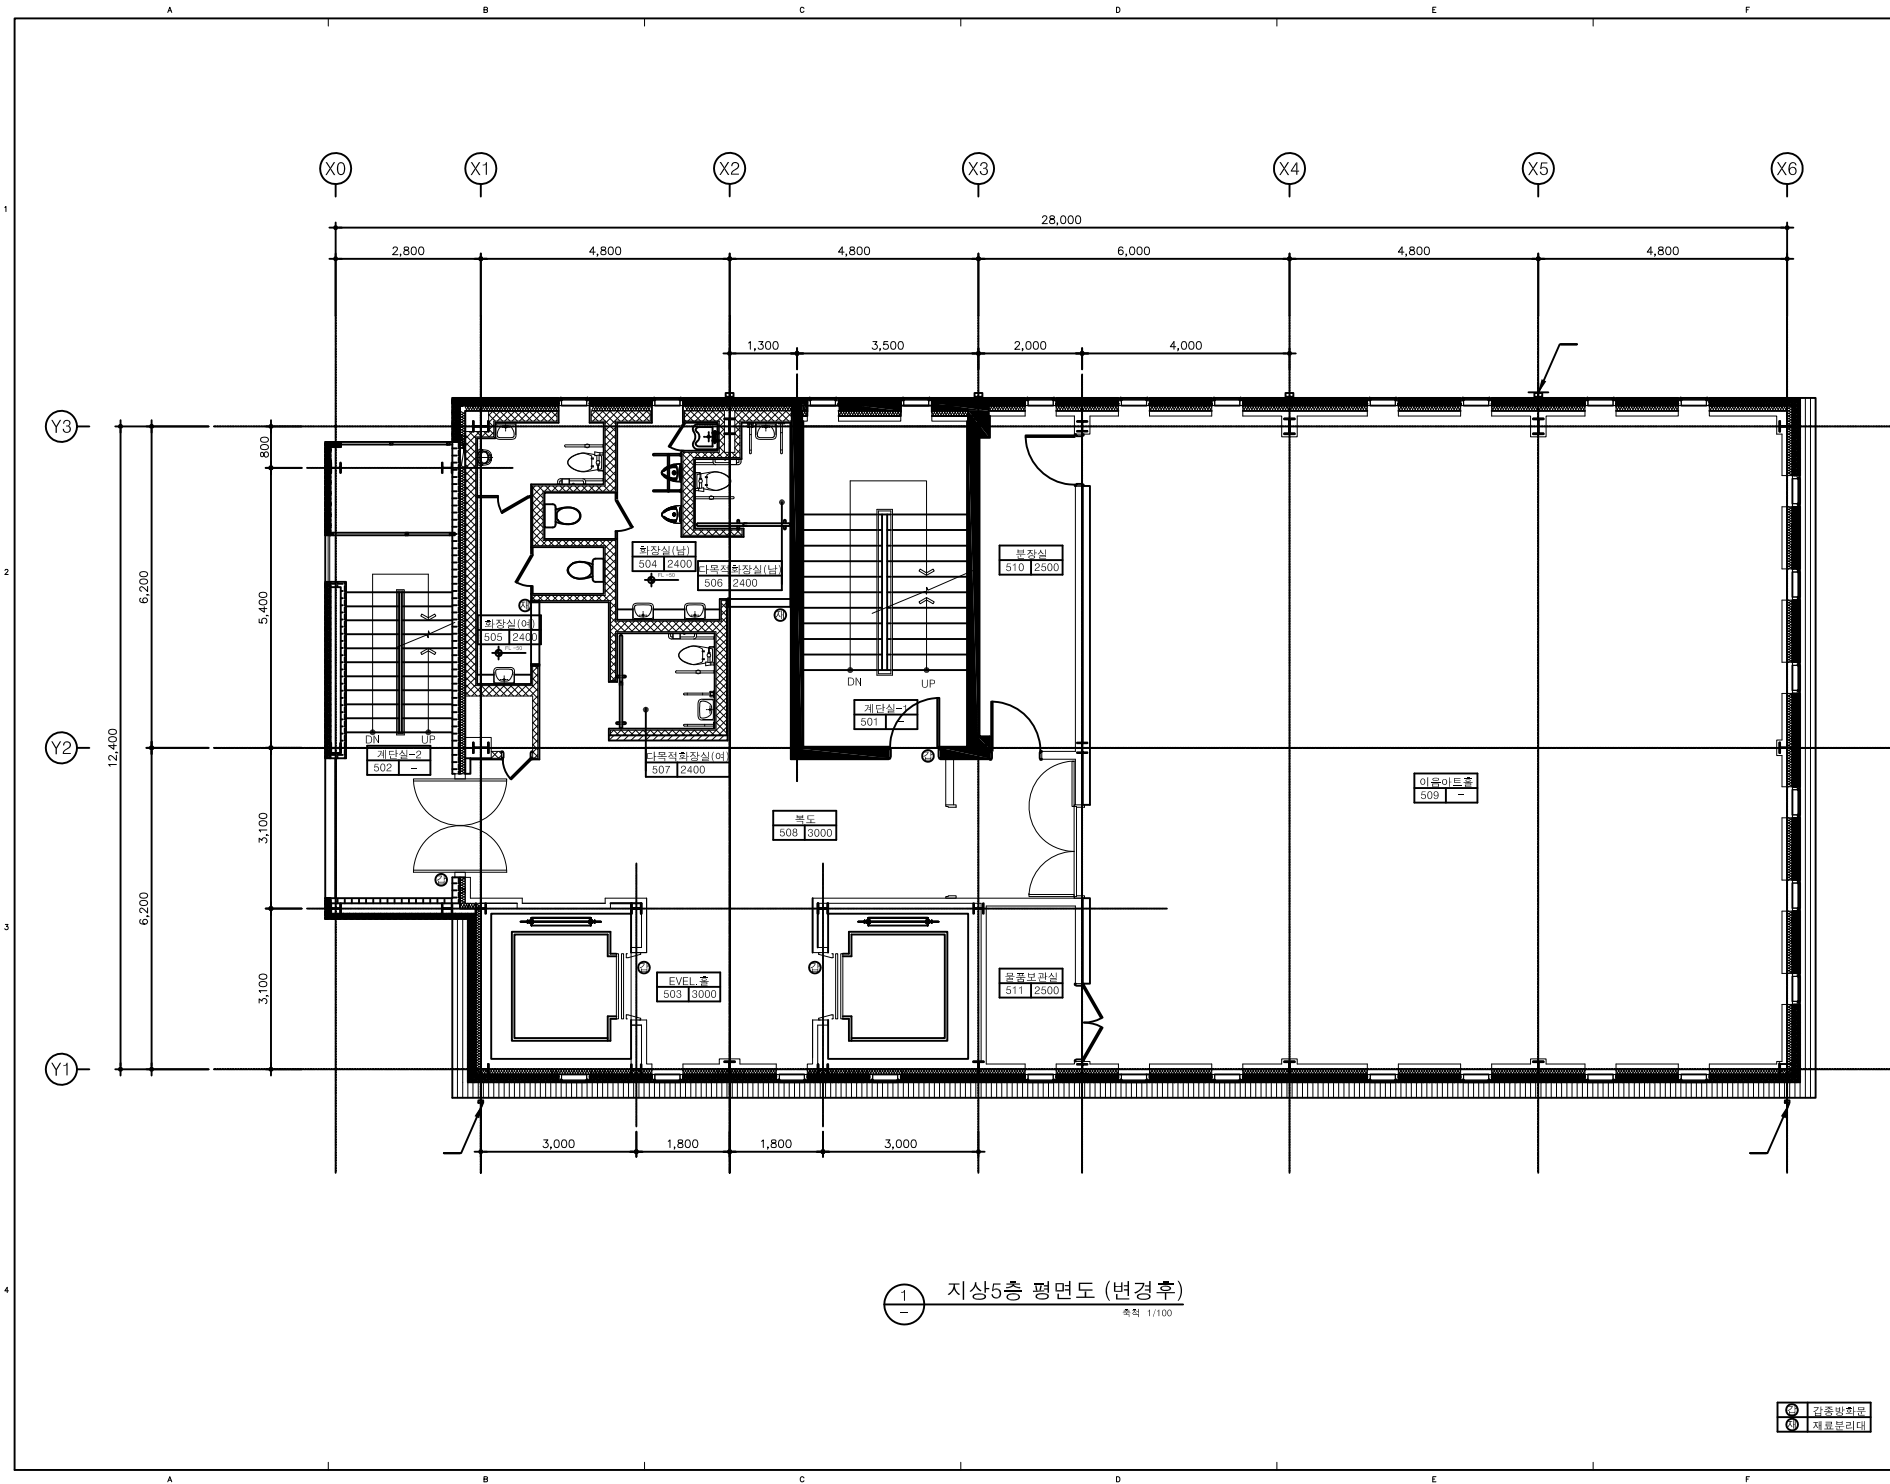

1 지상5층 평면도 (변경후)
축척 1/100

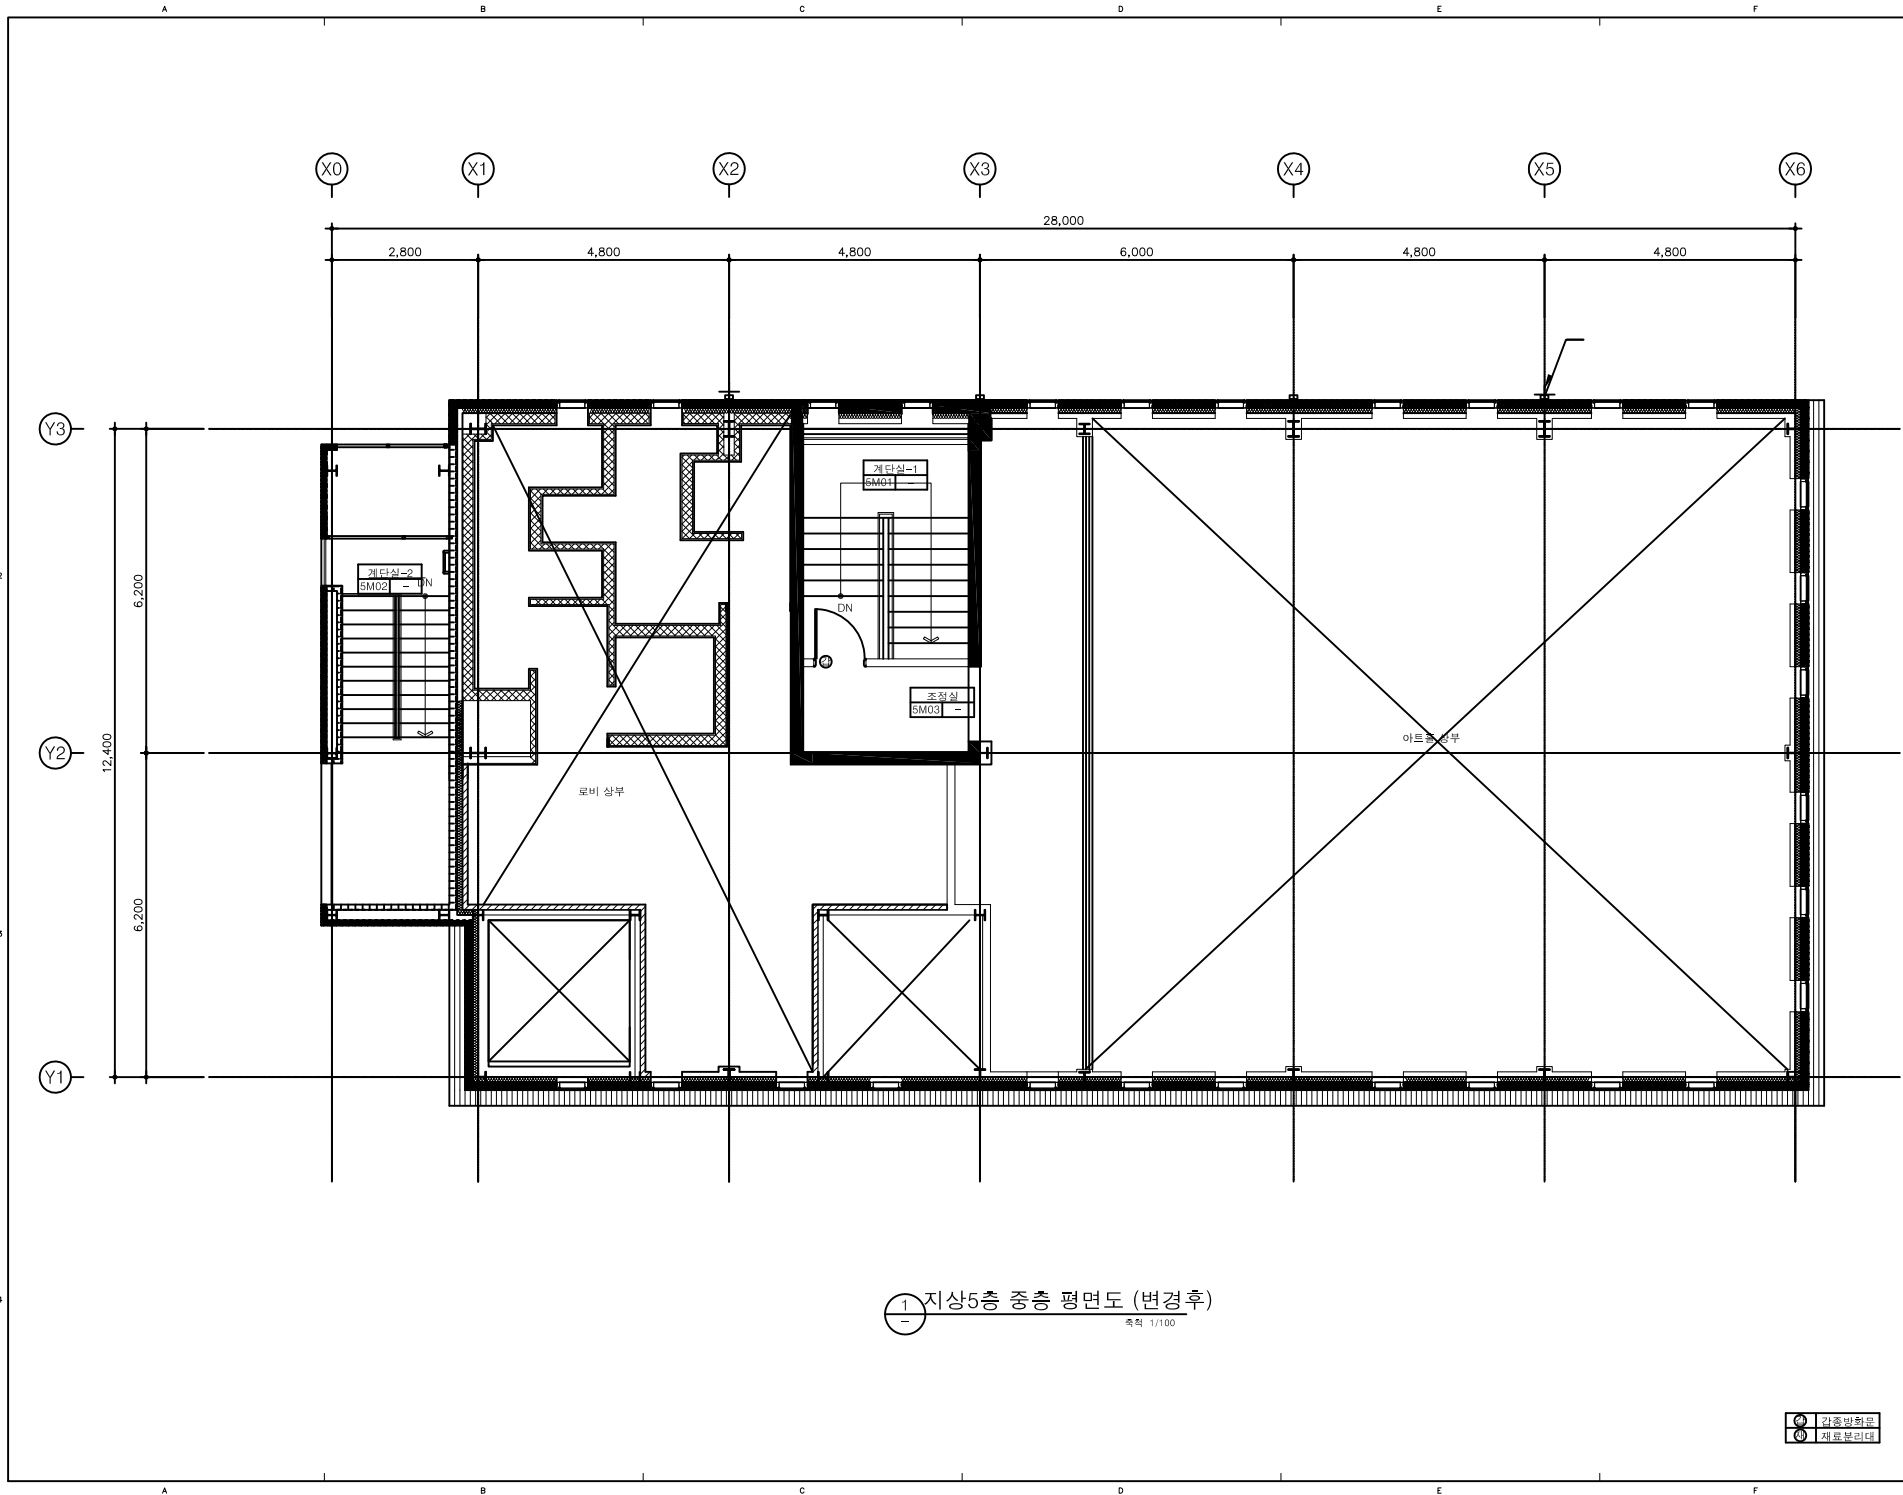

장 애 인
문화예술센터
증 축 공 사

가 사
NOTE

- 신설 CON'C
- 벽면 벽돌
- 시멘트 벽돌
- 활판장판
- 내후성강판
- 드라이월
- 기존 골조

△	
△	
△	
△	

REV. NO.	DATE	REVISION DESCRIPTION
----------	------	----------------------



증축건축사사무소 아키텍스

서울특별시 서초구 영동로 75-3
TEL. 532 - 6328 FAX. 595 - 4597
75-3 YONGDUNG-RO, SEOCHU-KU, SEOUL, KOREA

승 인
APPROVED BY

작 도
DRAWN BY

참 조 상 계
CONSULTANTS

승 인
APPROVED BY

작 도
DRAWN BY

사 명 번 호
PROJECT NUMBER

도 명 명
NAME OF DRAWING

지상5층 중층 평면도 (변경후)

축 척
SCALE

A3 : 1/100

날 짜
DATE

2014. 12.

도 방 번 호
DRAWING NUMBER

A - 214

시트 번호
SHEET NUMBER

1

2

3

4

5

6

7


8

9

10

11

12

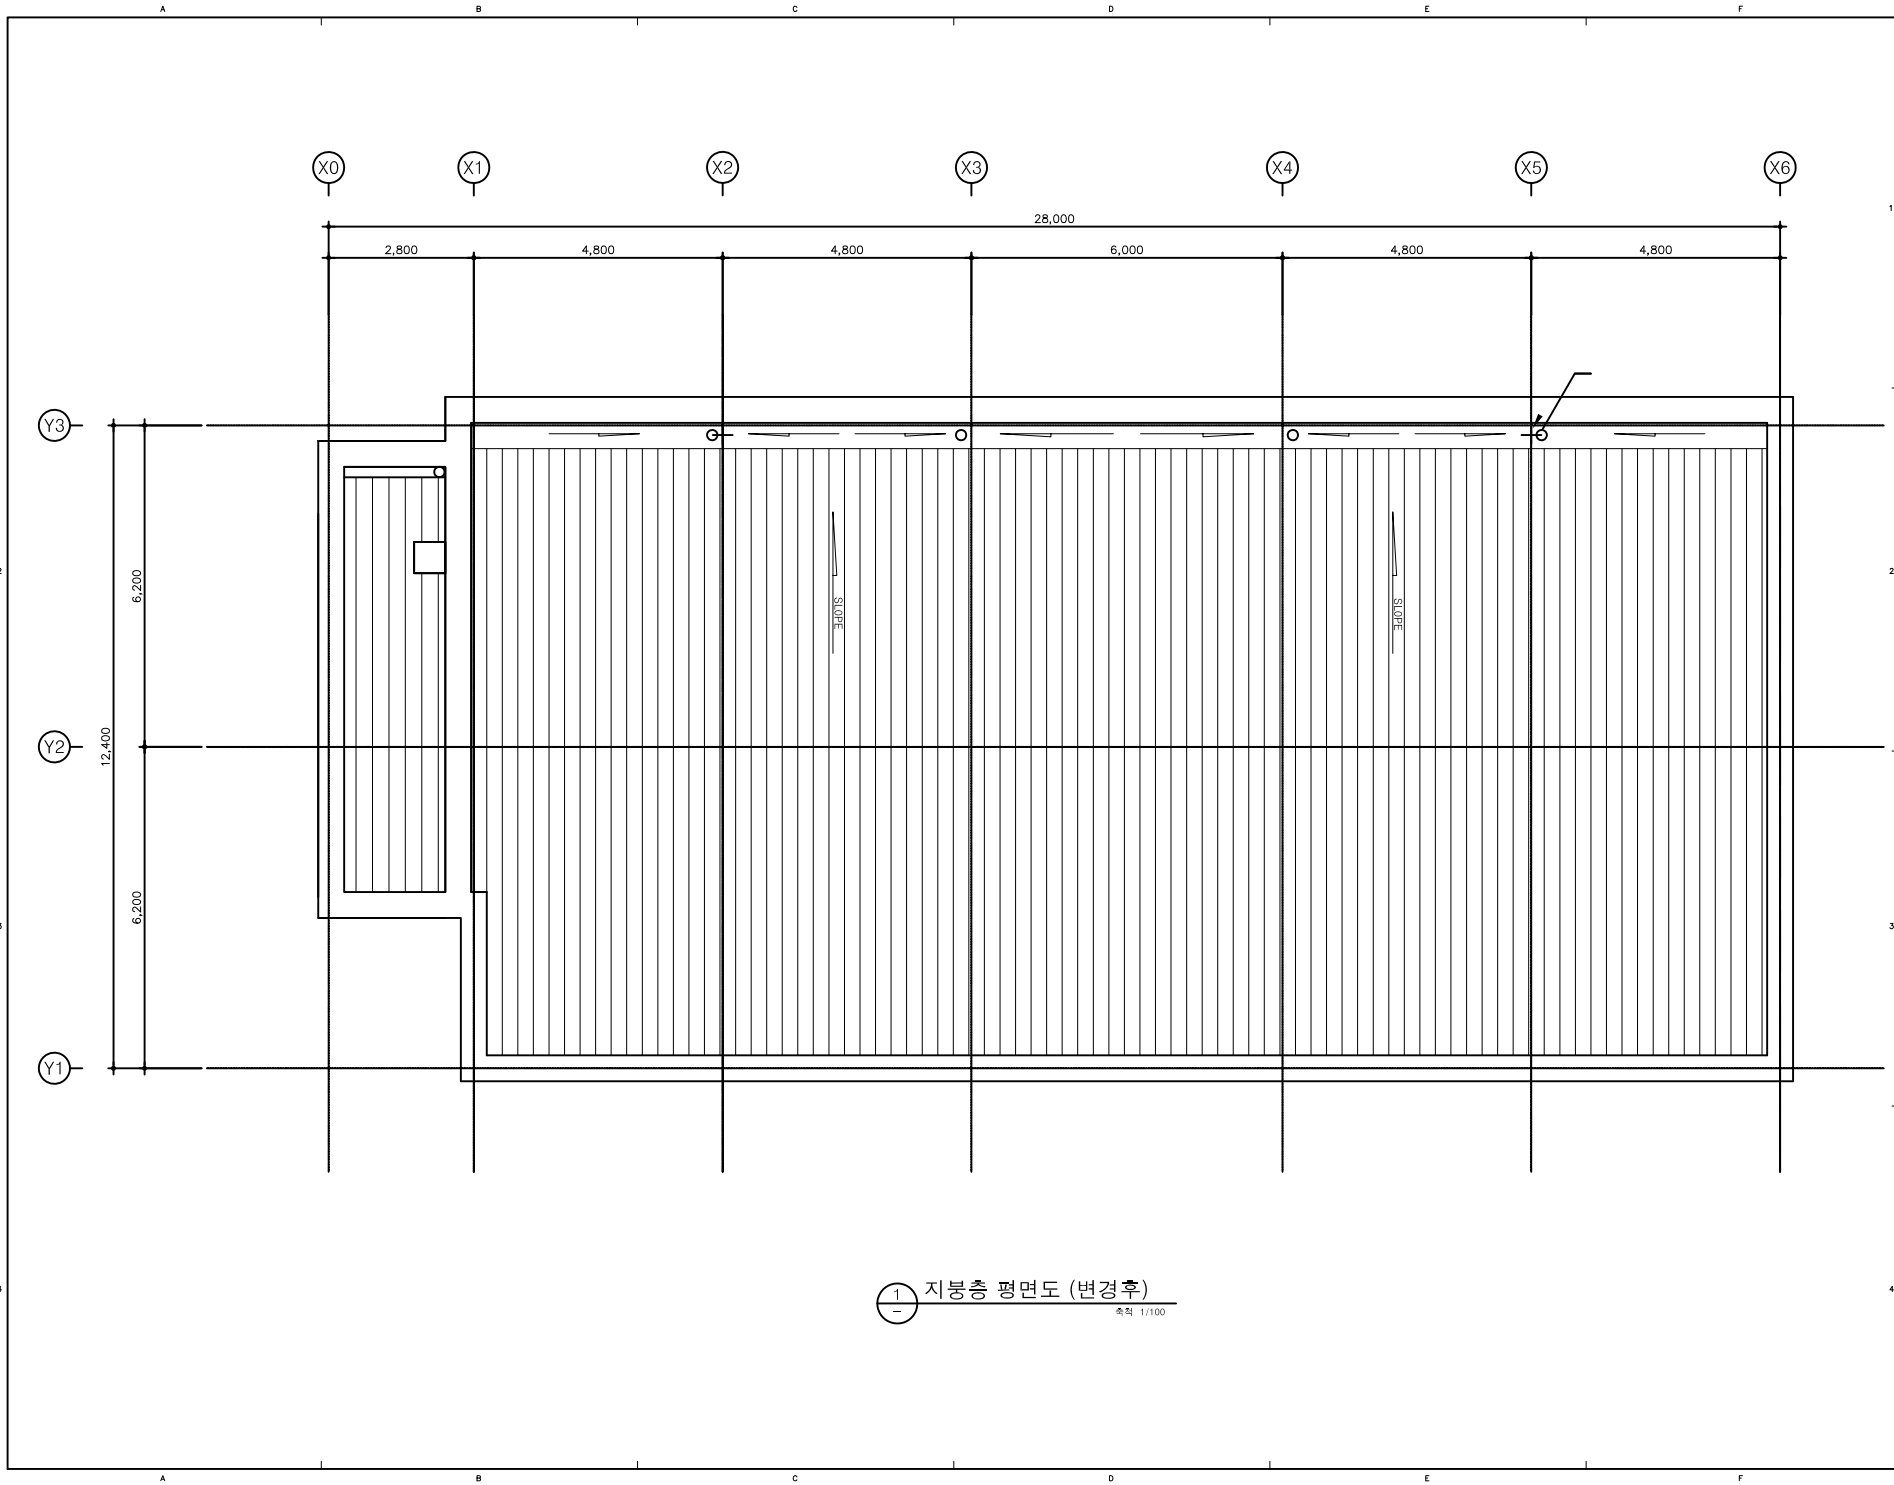

장 애 인
문화예술센터
증 축 공 사

가 시
NOTE

신설 CON'C

붉은 벽돌

시멘트 벽돌

갈라강판

내추성강판

드라이월

기존 골조

△

△

△

△

REV.
NO.

DATE

REVISION
DESCRIPTION

ARCHI

ARCHITECTS GROUP

종합건축사사무소 아키엑스

71-120-4023 서울특별시 서대문구 신촌동 71-120
TEL. 532 - 8328 FAX. 595 - 4587
75-3 YEONHAI-DONG SEODAMUN-GU SEOUL, KOREA

승 인
APPROVED BY

작 성
DRAWN BY

합 동 설 계
CONSULTANTS

승 인
APPROVED BY

작 성
DRAWN BY

사 업 번 호
PROJECT NUMBER

도 면 명
NAME OF DRAWING

지붕 평면도 (변경후)

축 척
SCALE

A3 : 1/100

날 월
DATE

2014. 12.

도 면 번 호
DRAWING NUMBER

A - 216

장 의 번 호
SHEET NUMBER

1 지붕층 평면도 (변경후)
축척 1/100