

장 애 인  
문화예술센터  
증 축 공 사

가 시  
NOTE 신설 CON'C

붉은 벽돌  
시멘트 벽돌  
갈라강판  
내추성강판  
드라이월  
기존 골조

△  
△  
△  
△

REV. NO. DATE REVISION DESCRIPTION



종합건축사사무소 아키텍스  
\* 120-0223 서울특별시 서대문구 신촌동 75-3  
TEL. 532 - 8328 FAX. 595 - 4597  
75-3 YEONHAI-DONG SEODAMUN-GU SEOUL, KOREA

승 인  
APPROVED BY

작 성  
DRAWN BY

참 조 상 계  
CONSULTANTS

승 인  
APPROVED BY

작 성  
DRAWN BY

사 업 번 호  
PROJECT NUMBER

도 면 명  
NAME OF DRAWING


지상5층 평면도(변경후)

축 척  
SCALE  
A3 : 1/100

날 월  
DATE  
2014. 12.

도 면 번 호  
DRAWING NUMBER  
A - 212

장 의 번 호  
SHEET NUMBER

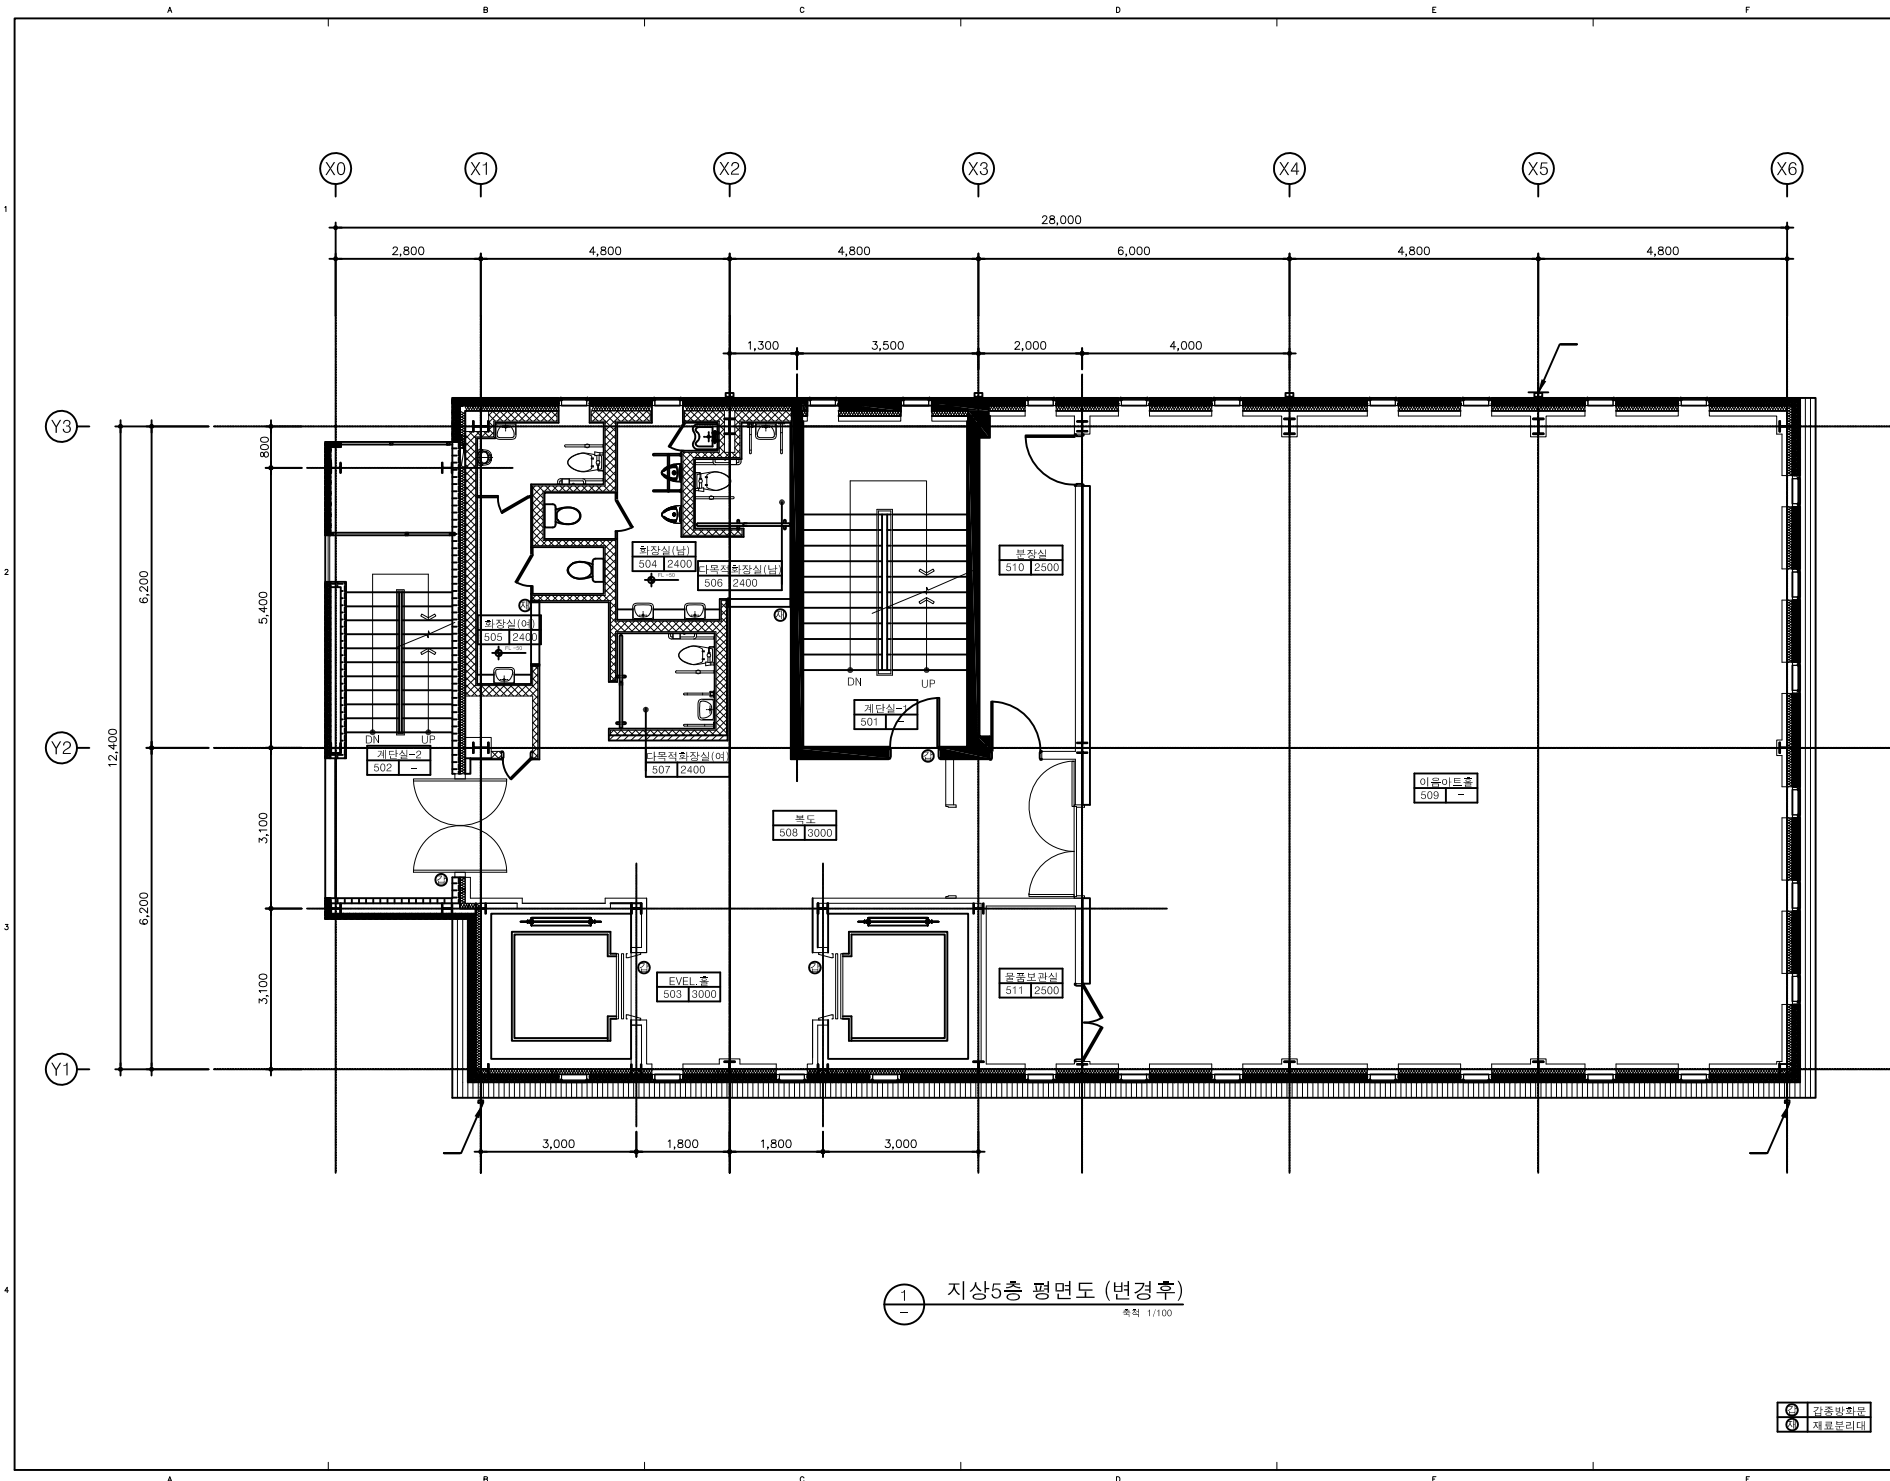

1 지상5층 평면도 (변경후)  
축척 1/100

간중발행물  
재용문리대