장 애 인
문화예술센터
증 축 공 사

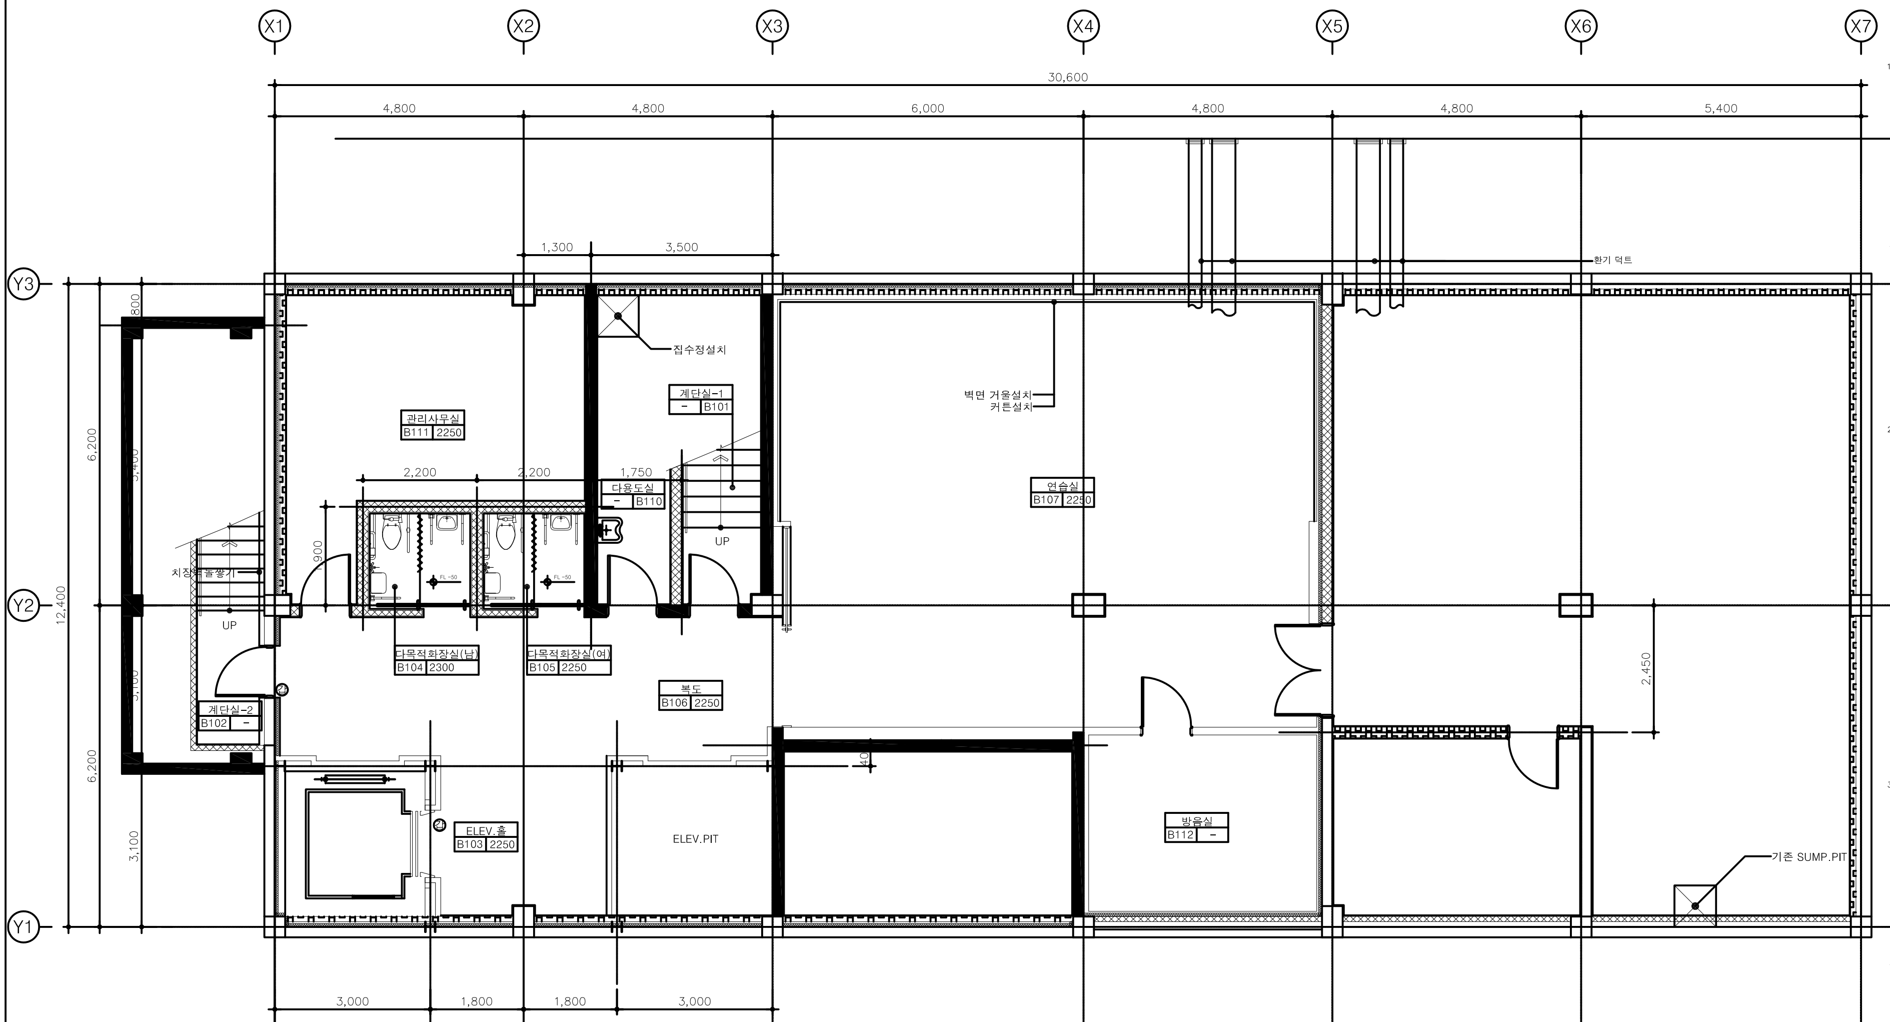
X1
X2
X3
X4
X5
X6
X7
Y1
Y2
Y3
30,600
4,800
4,800
6,000
4,800
4,800
5,400
1,300
3,500
2,200
2,200
1,750
900
800
6,200
6,200
12,400
3,400
3,100
3,100
2,450
3,000
1,800
1,800
3,000
집수정설치
계단실-1
- B101
관리사무실
B111 2250
다용도실
- B110
UP
치장벽돌쌓기
UP
다목적화장실(남)
B104 2300
다목적화장실(여)
B105 2250
복도
B106 2250
계단실-2
B102 -
FL -50
FL -50
벽면 거울설치
커튼설치
환기 덕트
연습실
B107 2250
ELEV.홀
B103 2250
ELEV.PIT
방음실
B112 -
기존 SUMP.PIT
갑
재

1 지하1층 평면도 (변경후)
축척 1/100

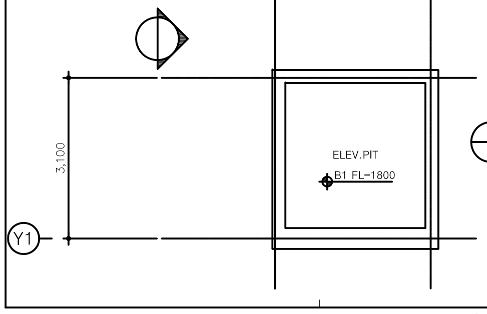
3,100
Y1
ELEV.PIT
B1 FL-1800

1 PIT층 평면도 (변경후)
축척 1/100

㉮	갑종방화문
㉶	재료분리대

기 사
NOTE

■	신설 CON'C
▨	붉은 벽돌
▩	시멘트 벽돌
▦	시멘트 블럭
■	내후성강판
□	드라이월
□	기존 골조

REV. NO.	DATE	REVISION DESCRIPTION
△		
△		
△		
△		

ARCHI • X
ARCHI•X ARCHITECTS GROUP

종합건축사사무소 아키엑스
〒120-823 서울시 서대문구 연희동 75-3
TEL.532 - 8328 FAX.595 - 4597
75-3 YEONHUI-DONG SEODAEMUN-GU SEOUL, KOREA

승 인
APPROVED BY

작 성
DRAWN BY

협 동 설 계
CONSULTANTS

승 인
APPROVED BY

작 성
DRAWN BY

사 업 번 호
PROJECT NUMBER

도 면 명
NAME OF DRAWING
지하1층 평면도(변경후)

축 척
SCALE
A3 : 1/100

날 짜
DATE
2014. 12.

도 면 번 호
DRAWING NUMBER
A - 202

일 련 번 호
SHEET NUMBER