


장 애 인
문화예술센터
증 축 공 사

기 사
NOTE

△
△
△

REV. NO. DATE REVISION DESCRIPTION

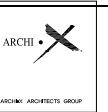

종합건축사사무소 아키텍스
* 100-423 서울서초대우로15길15-1
TEL. 6332 - 8328 FAX. 6335 - 4597
75-3 YEONHAI-DONG SEOCHAMUN-GU SEOUL, KOREA

승 인
APPROVED BY

작 성
DRAWN BY

참 용 입 계
CONSULTANTS

승 인
APPROVED BY

작 성
DRAWN BY

사 업 번 호
PROJECT NUMBER

도 면 명
NAME OF DRAWING

정 면 도 (변경없음)

축 척
SCALE

A3 : 1/100

일 기
DATE

2014. 12.


도 면 번 호
DRAWING NUMBER

A - 301

장 의 번 호
SHEET NUMBER

정 면 도 (변경후)

축척 1/100

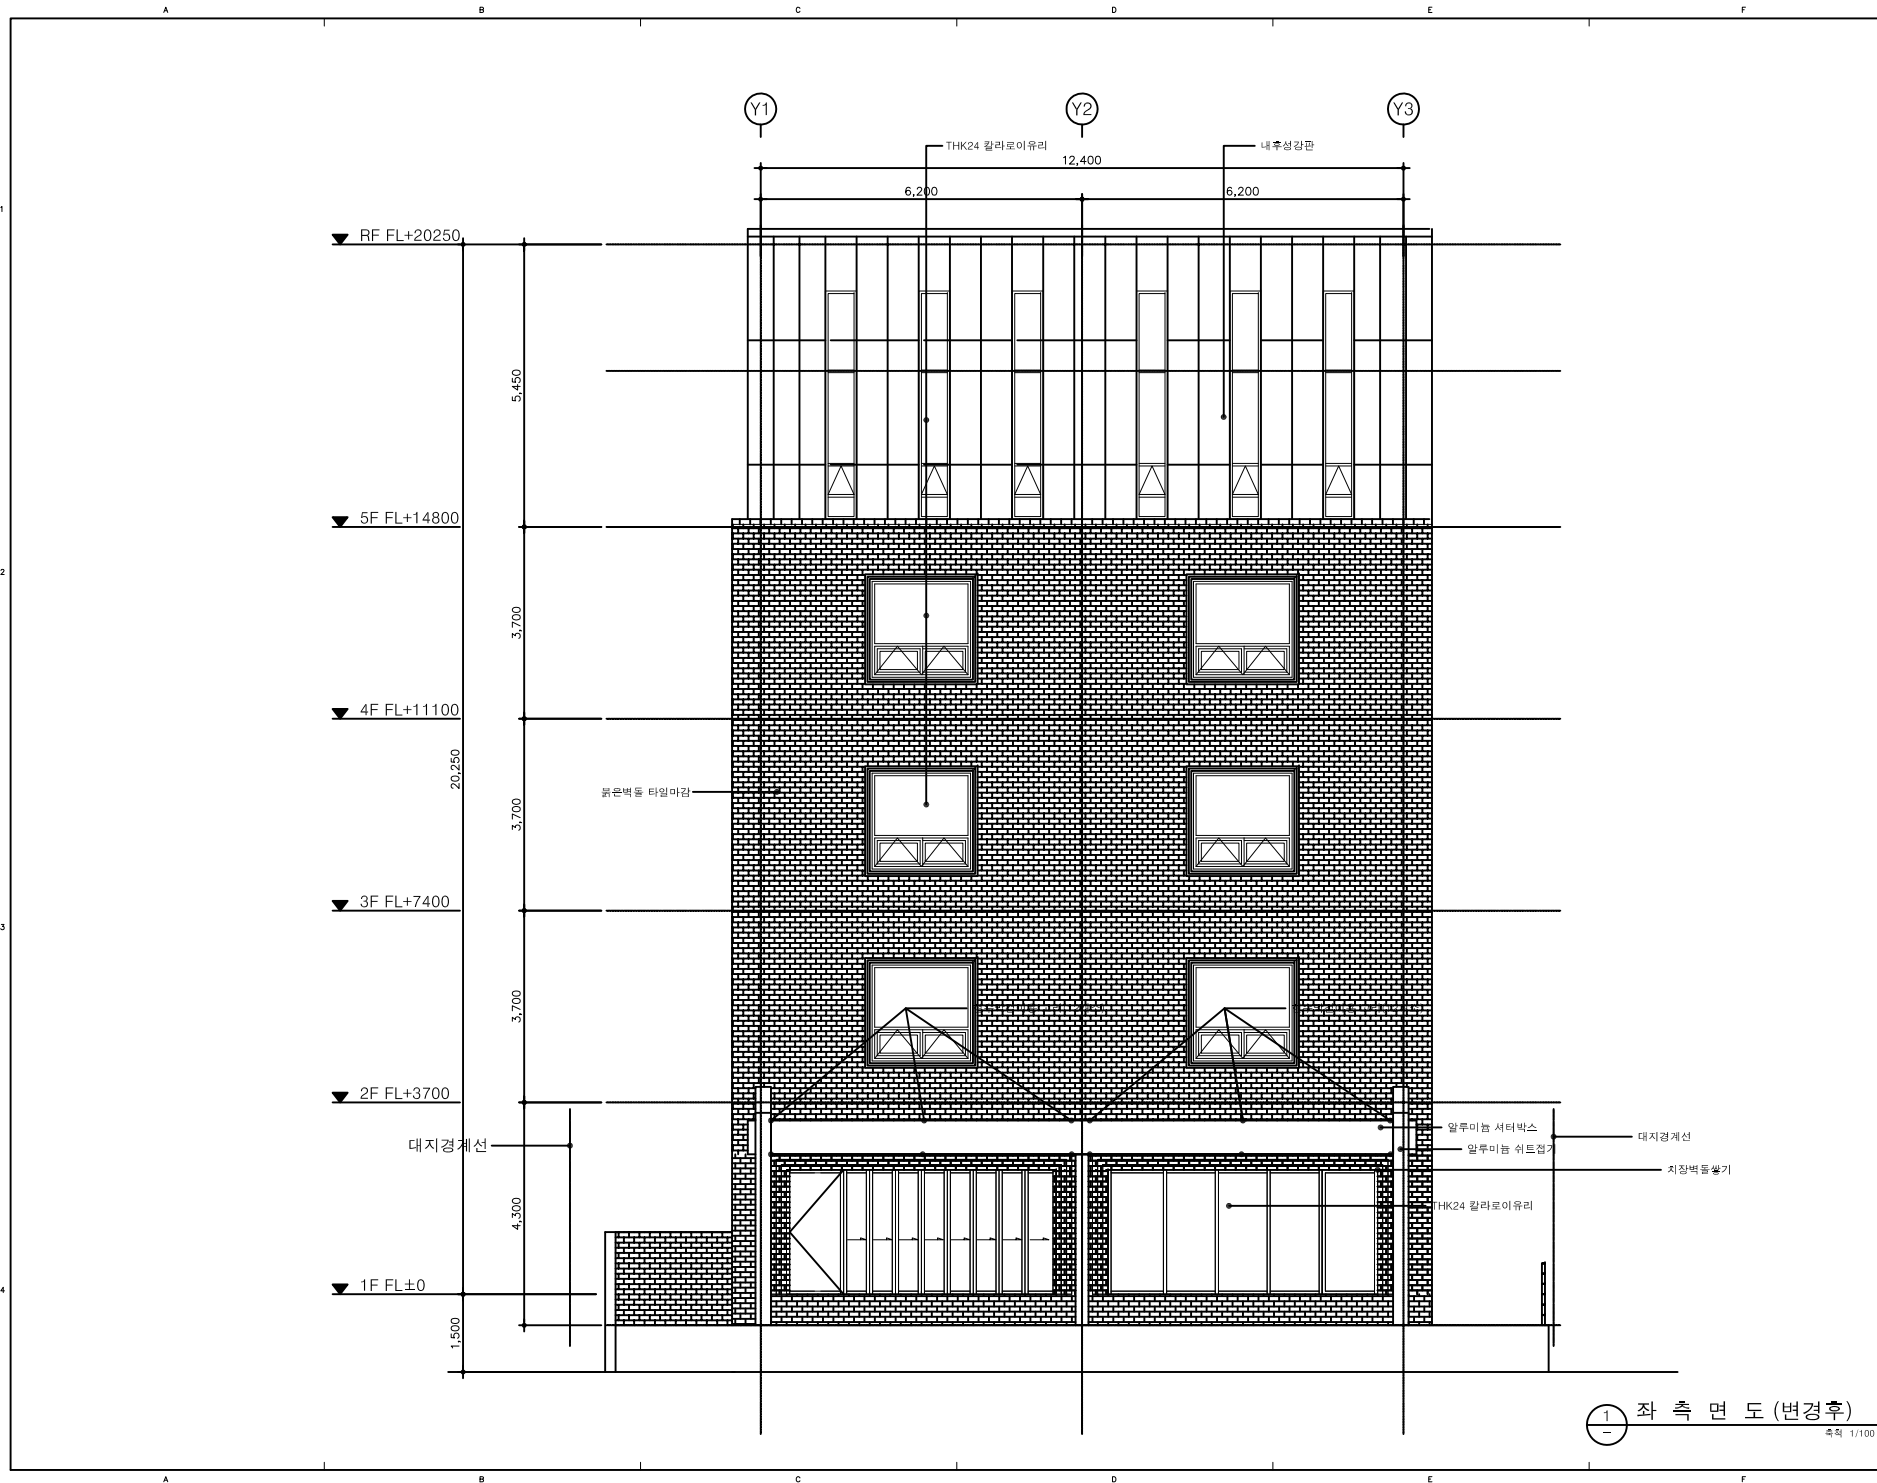

장 애 인
문화예술센터
증 축 공 사

기 사
NOTE

△		
△		
△		
△		
REV. NO.	DATE	REVISION DESCRIPTION



종합건축사사무소 아키텍츠
110-0123 서울특별시 서대문구 신촌동 75-3
TEL. 532 - 8328 FAX. 595 - 4597
75-3 YEONNAI-DONG SEODAMUN-GU SEOUL, KOREA

승 인
APPROVED BY

작 도
DRAWN BY

참 조 상 계
CONSULTANTS

승 인
APPROVED BY

작 도
DRAWN BY

사 업 번 호
PROJECT NUMBER

도 면 명
NAME OF DRAWING

좌 측 면 도 (변경후)

축 척
SCALE
A3 : 1/100

날 기
DATE
2014. 12.

도 면 번 호
DRAWING NUMBER
A - 306

장 애 번 호
SHEET NUMBER

1 좌 측 면 도 (변경후)
축척 1/100

장 애 인
문화예술센터
증 축 공 사

기 사
NOTE

△
△
△
△

REV. DATE REVISION
NO. DESCRIPTION



종합건축사사무소 아키엑스
* 100-4023 서울특별시 서대문구 연희동 75-3
TEL. 532 - 8328 FAX. 595 - 4597
75-3 YEONHUI-DONG SEODAMUN-GU SEOUL, KOREA

승 인
APPROVED BY

작 도
DRAWN BY

참 조 상 계
CONSULTANTS

승 인
APPROVED BY

작 도
DRAWN BY

사 업 번 호
PROJECT NUMBER

도 면 명
NAME OF DRAWING

우 측 면 도 (변경없음)

축 척
SCALE

A3 : 1/100


날 월
DATE

2014. 12.

도 면 번 호
DRAWING NUMBER

A - 307

장 의 번 호
SHEET NUMBER

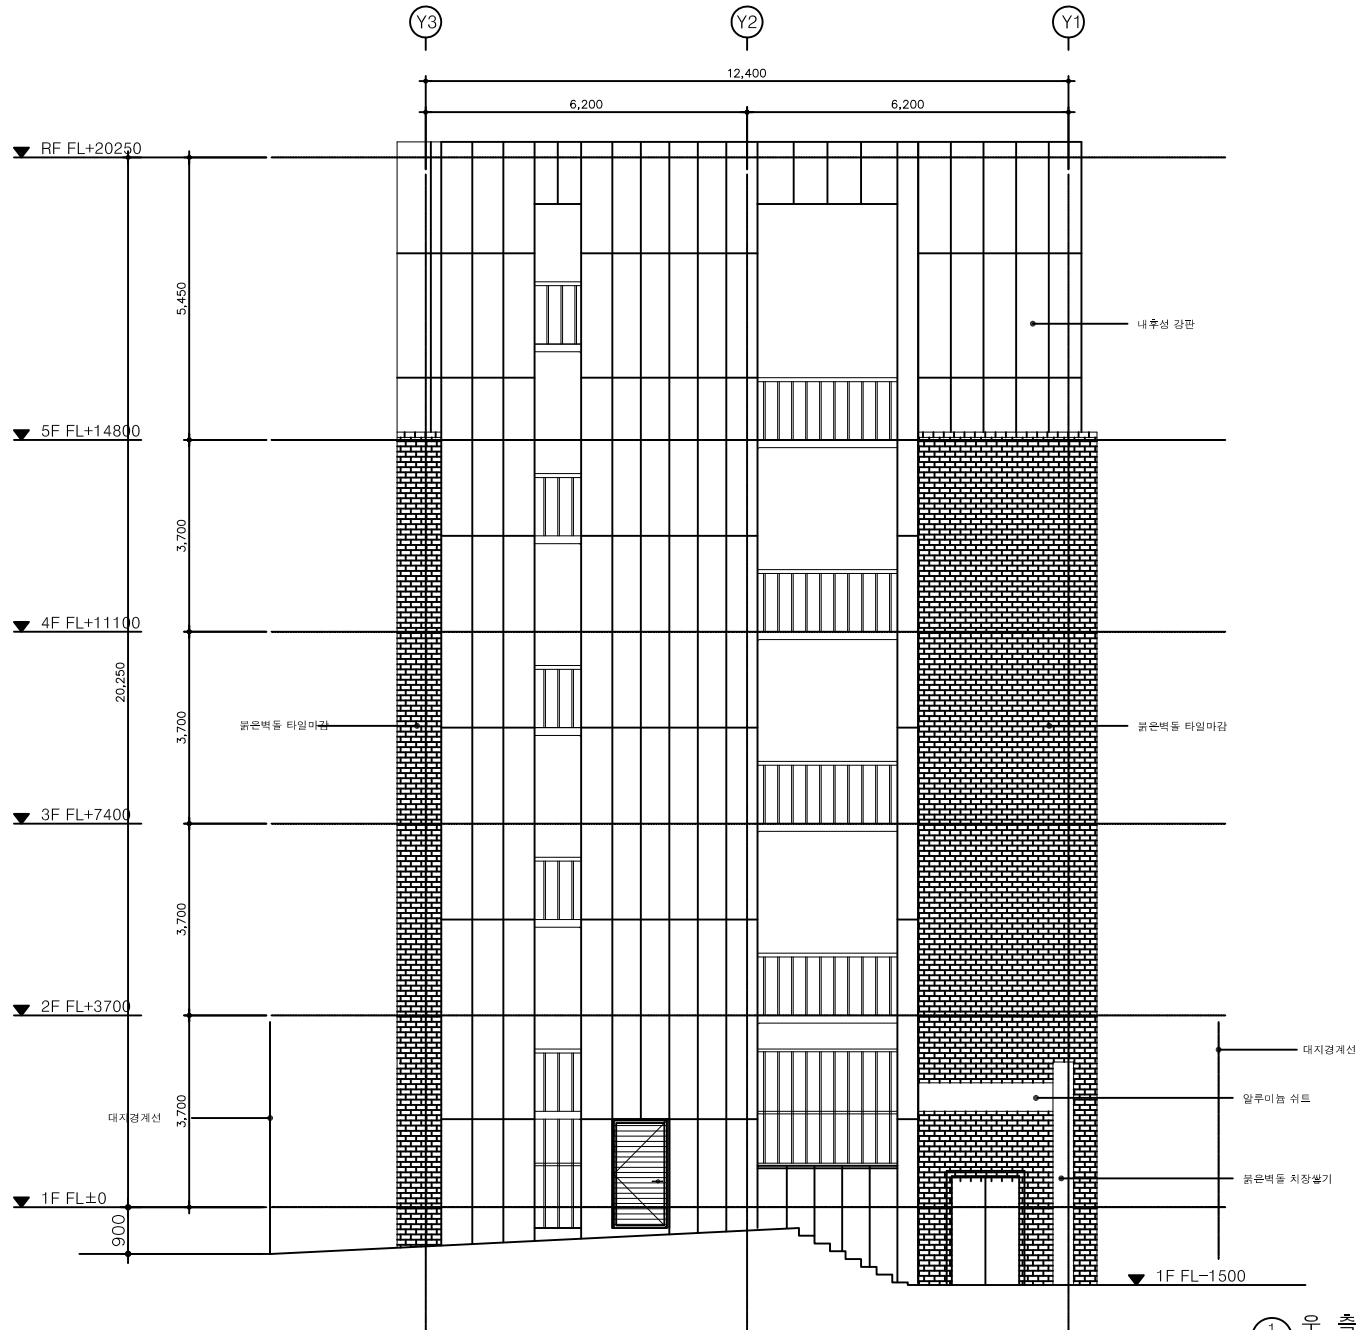

1 우 측 면 도 (변경후)
축척 1/100